

Ente acque della Sardegna

(L.R. 6 dicembre 2006, n° 19)

II COMMISSARIO STRAORDINARIO

Oggetto: Richiesta nulla osta, da parte dell'Enel, per la realizzazione di linea BT in cavo aereo in località "Valle dei Giunchi", in area demaniale censita in catasto al fg. 9 mapp. 151, 160, 174 2 288 nel comune di Ittiri - allaccio utenza Ente Acque della Sardegna.

L'anno 2012, il giorno 11, del mese di settembre nella sede di Cagliari, via Mameli, 88, il Commissario Straordinario Dott. Davide Galantuomo, nominato con delibera della Giunta Regionale n. 20/22 del 15 maggio e Decreto del Presidente della Regione n. 61 del 23 maggio 2012;

VISTA la L.R. 06.12.2006 n° 19 e ss.mm, con la quale l'Ente Autonomo del Flumendosa (istituito con R.D.L. 17.05.1946 n° 498 e regionalizzato con la L.R. 08.05.1984 n°17) è stato trasformato in Ente acque della Sardegna (Enas), quale ente strumentale della Regione per la gestione del sistema idrico multisettoriale regionale;

VISTO il Decreto del Presidente della Regione Autonoma della Sardegna n. 128 del 14.11.2008, con il quale è stato approvato lo Statuto dell'Ente Acque della Sardegna;

VISTA la L.R. 15.05.1995 n° 14 di indirizzo, controllo, vigilanza e tutela sugli enti, istituti ed aziende regionali e ss.mm.;

VISTA la L.R. 23.08.1995 n° 20 di semplificazione e razionalizzazione dell'ordinamento degli enti strumentali della Regione e degli altri enti pubblici e di diritto pubblico operanti nell'ambito regionale e ss.mm.;

VISTA la L.R. 13.11.1998, n° 31 di disciplina del personale regionale e dell'organizzazione degli uffici della Regione e ss.mm.;

VISTA la Legge ed il Regolamento di contabilità Generale;

VISTA la L. R. 2.08.2006, n° 11 in materia di programmazione, di bilancio e di contabilità della Regione Autonoma della Sardegna e ss.mm.;

VISTA la Delibera CdA dell'Ente n° 51 del 7.7.2008 con la quale è stata approvata la "Struttura organizzativa, la dotazione organica dirigenziale e la dotazione organica del personale", successivamente integrata e parzialmente modificata con le Delibere CdA n. 3/09 del 9.1.2009, n. 49/09 del 13.7.2009 e n. 96/09 dell'11.12.2009;

VISTA la Delibera CdA n. 51/10 del 28.09.2010 con la quale è stato conferito l'incarico di Direttore del Servizio Gestione Nord, ex art. 28 della L.R. n. 31 del 13.11.1998, con decorrenza 1 novembre 2010 e per un quinquennio;

VISTE le delibere dalla n. 66 alla n. 69 e dalla n. 72 alla n. 74 del 29 ottobre 2008, e n. 22 del 23.03.2009 con le quali il CdA ha attribuito ai dipendenti di categoria D le funzioni temporanee di Direttore di Servizio, ai sensi dell'articolo 20 comma 11 della L.R. 4 maggio 2006 n. 4 e successive modifiche, sino alla scadenza del 31.7.2009, prorogata sino al 31.7.2011 con delibera CdA n. 58/09 del 28.7.2009, successivamente prorogata al 31.10.2012 con la Delibera CdA n. 52/10 del 28.09.2010;

VISTI la delibera della Giunta Regionale n. 34/32 del 18.08.2011 e il decreto del Presidente della Regione n. 96 del 07.09.2011 con i quali il Dott. Davide Galantuomo è stato nominato Commissario Straordinario dell'Ente;

VISTA la Delibera del Commissario Straordinario n° 16 del 15.11.2011 con le quali sono state attribuite per un quinquennio le seguenti funzioni dirigenziali: Direttore del Servizio Energia e Manutenzioni Specialistiche, Direttore del Servizio Gestione Sud;

VISTE le delibere del Commissario Straordinario nn. 23 del 9.12.2011 e 2 del 11.01.2012 con cui sono state attribuite le funzioni di dirigente di staff della Direzione Generale ad un dipendente di categoria D, ex art. 28 della L.R. 31/1998 modificato da art. 4, commi 5 e 6 L.R. n. 16/2011, sino all'espletamento dei concorsi pubblici per l'accesso alla dirigenza e comunque per un periodo massimo di due anni a decorrere dal 9 gennaio 2012;

VISTA la delibera del Commissario Straordinario n. 19 del 20 febbraio 2012 con cui sono state attribuite le funzioni temporanee di direttore del Servizio Affari Generali a funzionario di categoria D, ex art. 28 della L.R. 31/1998 come modificato dall'art. 4, commi 5 e 6 L.R. n. 16/2011, fino all'espletamento dei concorsi pubblici per l'accesso alla qualifica dirigenziale e comunque per un periodo massimo di due anni a decorrere dal 20 febbraio 2012;


VISTA la delibera della Giunta Regionale n. 20/22 del 15 maggio 2012 e il decreto del Presidente della Regione n. 61 del 23 maggio 2012 con cui è stato prorogato il regime commissariale dell'Ente e nominato il dott. Davide Galantuomo Commissario Straordinario per sei mesi;

VISTA la delibera del Commissario Straordinario n. 23/12 del 15 marzo 2012 concernente "Approvazione bilancio di previsione 2012 e pluriennale 2012-2014" resa esecutiva dalla G.R. con delibera n. 20/39 del 15 maggio 2012 esclusivamente per la parte relativa al bilancio annuale, mentre, in merito al Bilancio pluriennale 2012-2014, la stessa G.R. ha sospeso il parere, condizionando l'esame del Bilancio pluriennale alle modifiche che saranno apportate in seguito alla conclusione dell'iter di definizione del Piano per il recupero dei costi relativi ai servizi idrici per l'acqua all'ingrosso per l'anno 2012 (con la stessa delibera la G.R. ha invitato l'Ente ad adeguare, entro 30 giorni, alcune voci del bilancio annuale secondo le indicazioni degli Assessorati competenti in materia di bilancio e di personale);

VISTA la Delibera del Commissario Straordinario n. 45 del 26 giugno 2012 con la quale è stato conferito l'incarico di Direttore del Servizio Programmazione e Telecontrollo, ex art. 28 della L.R. n. 31 del 13.11.1998, con decorrenza 1° luglio 2012 e per un quinquennio;

VISTO l'articolo 30 comma 1 della L.R.31 del 1998 il quale dispone che, in caso di vacanza del titolare, le funzioni di Direttore Generale sono esercitate dal Direttore di Servizio con maggiore anzianità nella qualifica dirigenziale; DATO ATTO che il dirigente Direttore di Servizio con maggiore anzianità nella qualifica dirigenziale è l'ing. Franco Ollargiu;

Il Commissario Straordinario
Dott. Davide Galantuomo

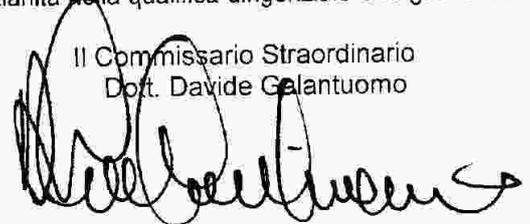

VISTA la delibera del Commissario Straordinario n. 43 del 14 giugno 2012 concernente "Approvazione 1ª variazione di bilancio e storno bilancio di previsione per l'esercizio 2012 in ottemperanza alle prescrizioni della deliberazione della Giunta Regionale n. 20/39 del 15.05.2012" resa esecutiva per decorrenza dei termini il 23 luglio 2012;

VISTA la proposta del Servizio Affari Generali di adozione della presente deliberazione, sottoscritta dal Direttore Generale f.f.;

VISTA la nota prot. ENAS n. 9348 del 16.7.2012 con la quale l'Enel Distribuzione – Unità territoriale rete elettrica, zona di Sassari ha proposto l'istituzione di una servitù per il passaggio dell'elettrodotto a servizio della vasca per l'irrigazione della Valle dei Giunchi, in area demaniale - censita in catasto al fg.9 mapp.151, 160, 174 e 288 nel comune di Ittiri (espropriata in nome e per conto del Demanio della Regione Autonoma della Sardegna); (all.1)

RILEVATO che il Servizio Gestione Nord, in seguito a sopralluogo sull'area interessata, con nota del 2.08.2012, ha espresso parere tecnico favorevole alla realizzazione dell'elettrodotto a condizione che il concessionario comunichi preventivamente l'inizio dei lavori di posa dei pali in modo che il personale dell'Ente accerti che vengano collocati in modo da consentire eventuali futuri interventi di manutenzione della condotta; (all.2)

ACCERTATO che il Servizio Progetti e Costruzioni ha comunicato che l'intestazione dei mappali interessati, risultanti dalle visure catastali è a favore del Demanio Regionale e che tale circostanza è confermata anche dalla relativa nota di trascrizione presso l'Agenzia del Territorio, Ufficio provinciale di Cagliari, acquisita agli atti;

ATTESO che il provvedimento autorizzativo sarà predisposto dall'intestatario dell'area in seguito all'acquisizione del nulla osta preliminare rilasciato da questo Ente;


ACQUISITO il parere favorevole di legittimità del Direttore Generale f.f. ai sensi dell'art. 5 della L.R. 15.5.1995 n.14;

DELIBERA

Il nulla osta alla realizzazione dell'elettrodotto a servizio della vasca per l'irrigazione della Valle dei Giunchi, in area demaniale - censita in catasto al fg.9 mapp.151, 160, 174 e 288 nel comune di Ittiri (espropriata in nome e per conto del Demanio della Regione Autonoma della Sardegna).

La presente deliberazione non rientrando nella categoria degli atti sottoposti a controllo preventivo, di cui all'art. 3 L.R. n. 14/95, è immediatamente esecutiva.

Il Commissario Straordinario
Dott. Davide Galantuomo

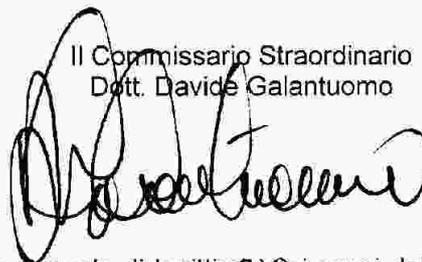

Il Direttore Generale f.f. ing. Franco Ollargiu rende il parere favorevole di legittimità ai sensi dell'art. 5 della L.R. 15.5.1995, n.14.

Il Direttore Generale f.f.
ing. Franco Ollargiu



Allegati:

- 1) Richiesta dell'Enel
- 2) Parere tecnico

SAG/Legale/Annalisa Perreca
SAG/Legale/Coord/Maura Carleo
SAG/Dir/M.Valeria Pinna



12
leg

ENAS - CAGLIARI
SEGRETARIA
DIREZIONE GENERALE
IN ARRIVO
16 LUG 2012
ORIGINALE SAG
COPIA SGN

ENte Acque della Sardegna



Codice Amministrazione
 Prot. Generale n. **0009348 A**
 Data: **16/07/2012**
 Classificazione:



Distribuzione

DIVISIONE INFRASTRUTTURE E RETI

UNITA' TERRITORIALE RETE ELETTRICA SARDEGNA
ZONA DI SASSARI

COMUNE DI ITTIRI

COSTRUZIONE DI LINEA "BT" IN CAVO AEREO, PER ALLACCIO UTENZA ENTE ACQUE DELLA SARDEGNA IN LOCALITA' "VALLE DEI GIUNCHI".

Data:

Scala:

Disegno n°

FASCICOLO SERVITU' - Demanio Regione Sardegna

Tecnico

Responsabile U.O.

Responsabile di Zona

R 2/8
Favace

Ente acque della Sardegna

SERVIZIO GESTIONE NORD

Prer n° 27 02.08.2012

Al Servizio Affari Generali
Sede

Oggetto: Costruzione di linea BT in cavo aereo, per allaccio utenza Ente Acque della Sardegna in località "Valle dei Giunchi"

Con riferimento alla nota di cui all'oggetto, protocollo n 9348 del 16/07/2012, con cui l'Enel Distribuzione - Divisione infrastrutture e reti - Unità territoriale rete elettrica Sardegna - Zona di Sassari propone l'istituzione di una servitù per il passaggio dell'elettrodotto a servizio della vasca per l'irrigazione della Valle dei giunchi sui mappali 151, 160, 174 e 288 del foglio 9 del comune di Ittiri, si segnala che i mappali interessati sono del Demanio Regionale e pertanto è possibile concedere il nulla osta all'esecuzione dei lavori e non all'apposizione di una servitù. →

In merito alla realizzazione dell'elettrodotto, così come proposto, si ritiene che sia idonea.

È necessario che si comunichi preventivamente a questo Servizio l'inizio dei lavori di posa dei pali in modo che siano seguiti da nostro personale al fine di collocarli ove non possano arrecare disturbo a possibili futuri interventi di manutenzione della condotta.

Cagliari li, 02.08.2012

SERVIZIO GESTIONE NORD
Il Direttore
Ing. Libero Ferreri


SGN/GFF



PLANIMETRIA CATASTALE SCALA 1:4000

Linea BT aerea in progetto

Linea BT aerea esistente

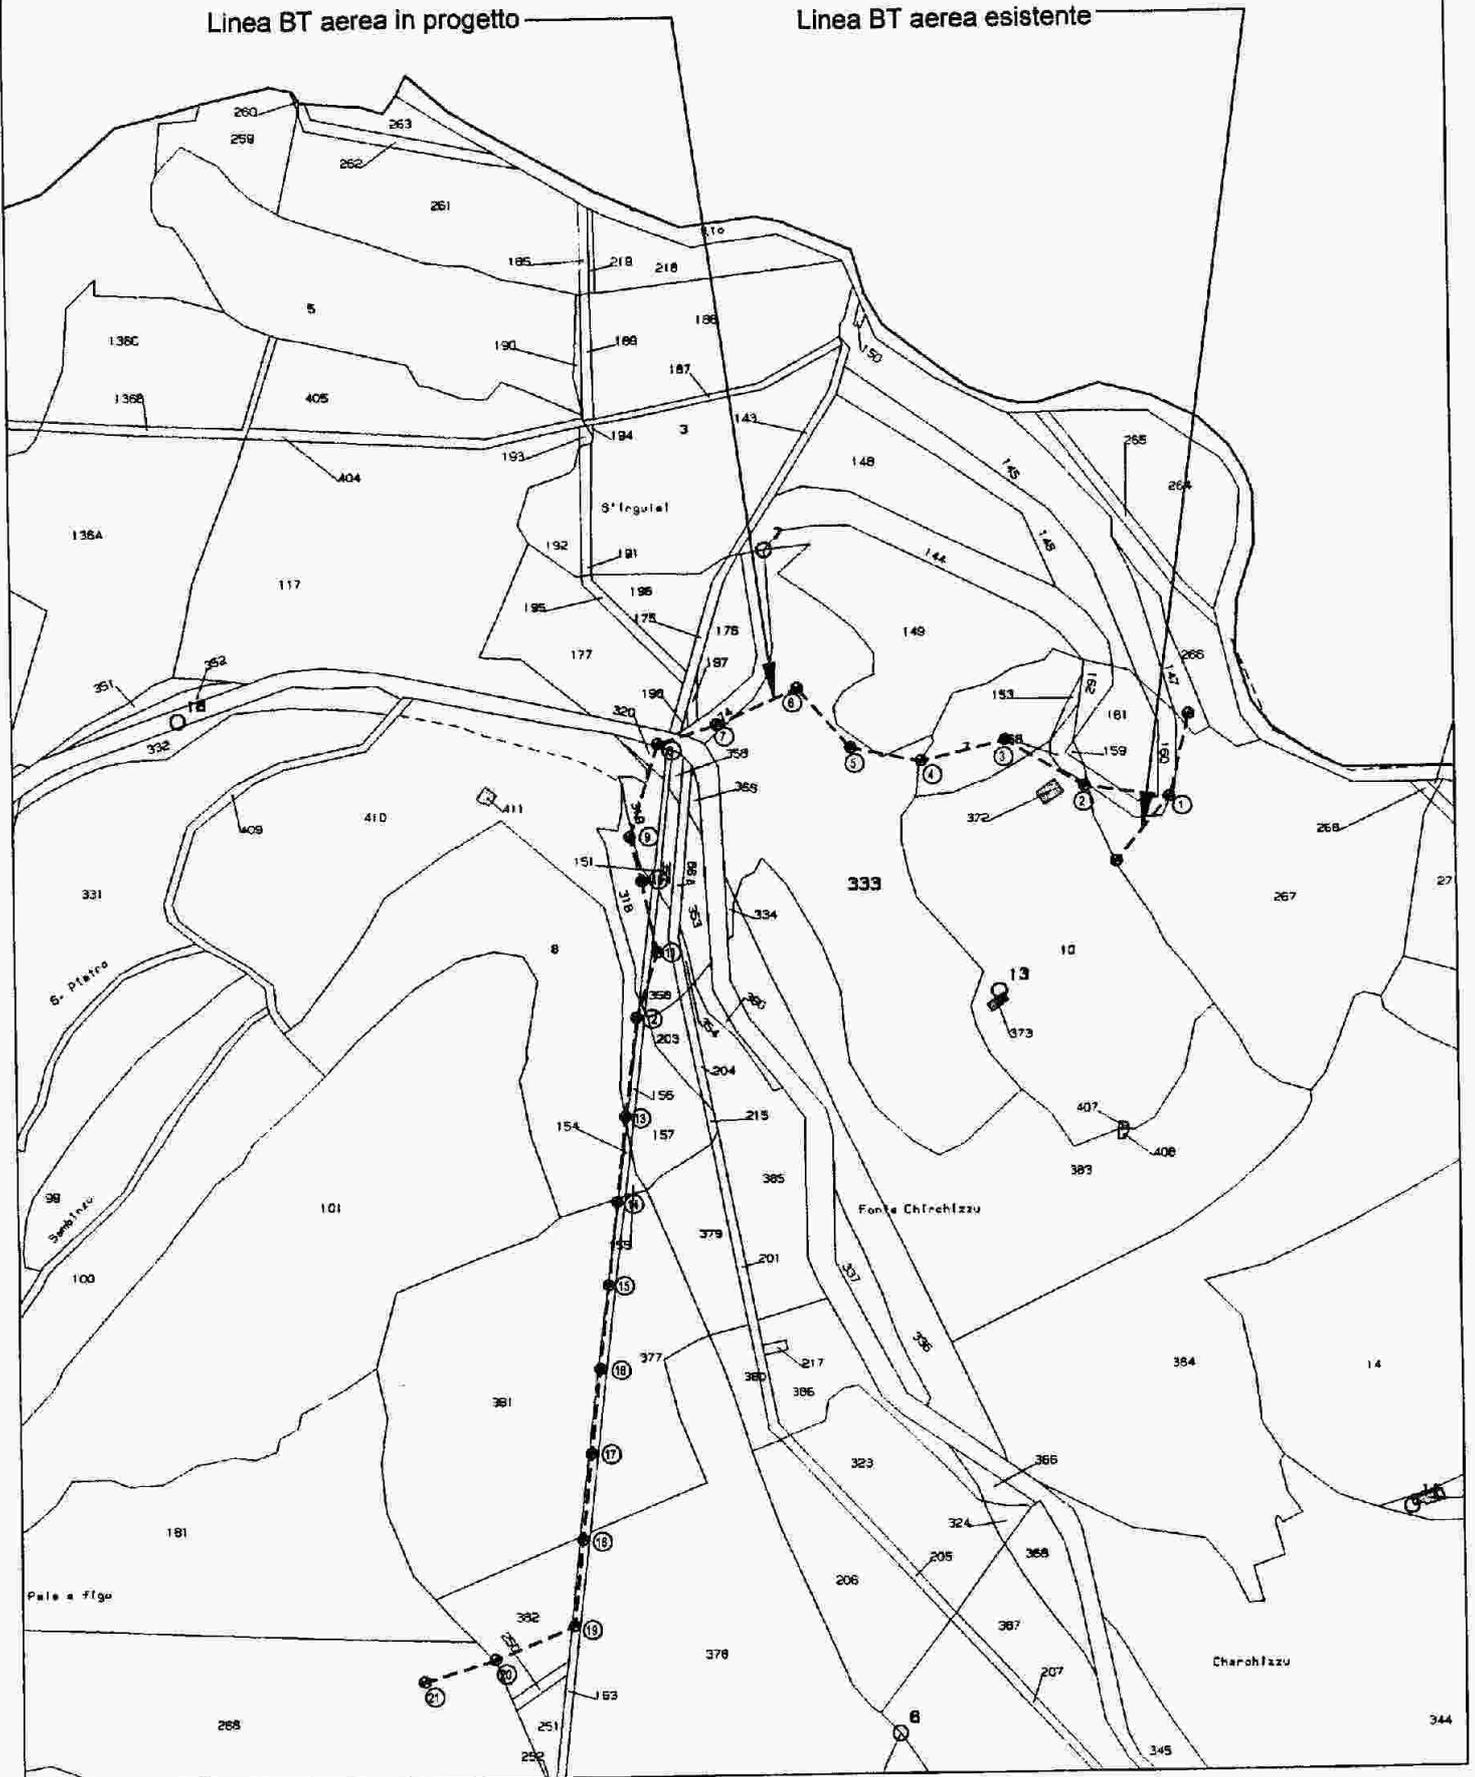

Ente acque della Sardegna

Via Mameli, 88 – 09123 Cagliari
Tel 070 – 6021.1 – Fax 070 – 670758

OGGETTO: Richiesta nulla osta, da parte dell'Enel, per la realizzazione di linea BT in cavo aereo in località "Valle dei Giunchi", in area demaniale censita in catasto al fg. 9 mapp. 151, 160, 174 2 288 nel comune di Ittiri - allaccio utenza Ente Acque della Sardegna.

**Assessorato Enti Locali, Finanze
e Urbanistica della Ras
Settore Demanio e Patrimonio**
Viale Trieste (angolo via San Paolo)
09123 - Cagliari

e p.c.

**Enel - Divisione Infrastrutture e
Reti – Unità Territoriale Rete Elettrica
Sardegna – Zona di Sassari**
07100 - SASSARI

Servizio Gestione Nord
Dell'Enas - Sede

Con nota n. (prot. ENAS n. 14052 del 4.11.2011) l'Enel ha chiesto l'autorizzazione all'uso di area demaniale - censita in catasto al fg. 9 mapp. 151, 160, 174 2 288 nel comune di Ittiri – per la realizzazione di linea BT in cavo aereo in località "Valle dei Giunchi" - allaccio utenza Ente Acque della Sardegna.

L'Ente, acquisito il parere favorevole del Servizio Gestione Nord, con Delibera del C.S. n. /12 del - _____ ha rilasciato il nulla osta preliminare all'uso dell'area demaniale regionale per la realizzazione dell'elettrodotto, così come proposto in progetto dall'Enel.

L'Enel dovrà comunicare preventivamente all'Enas l'inizio dei lavori di posa dei pali posa in modo che il personale dell'Ente accerti che vengano collocati in modo da consentire eventuali futuri interventi di manutenzione della condotta

Si chiede, pertanto, a codesto Assessorato di voler provvedere al rilascio del provvedimento autorizzativo (di cui si chiede copia).

SAG./Legale/AP
SAG./Legale/COORD/MC
SAG/

IL DIRETTORE GENERALE
Ing. Franco Ollargiu

Allegati:

- 1 *Richiesta Enel*
- 2 *Planimetrie*